
LIKVIDACE ODPADNÍCH VOD SENIČKA
SITUACE KATASTRÁLNÍ 1 : 1400

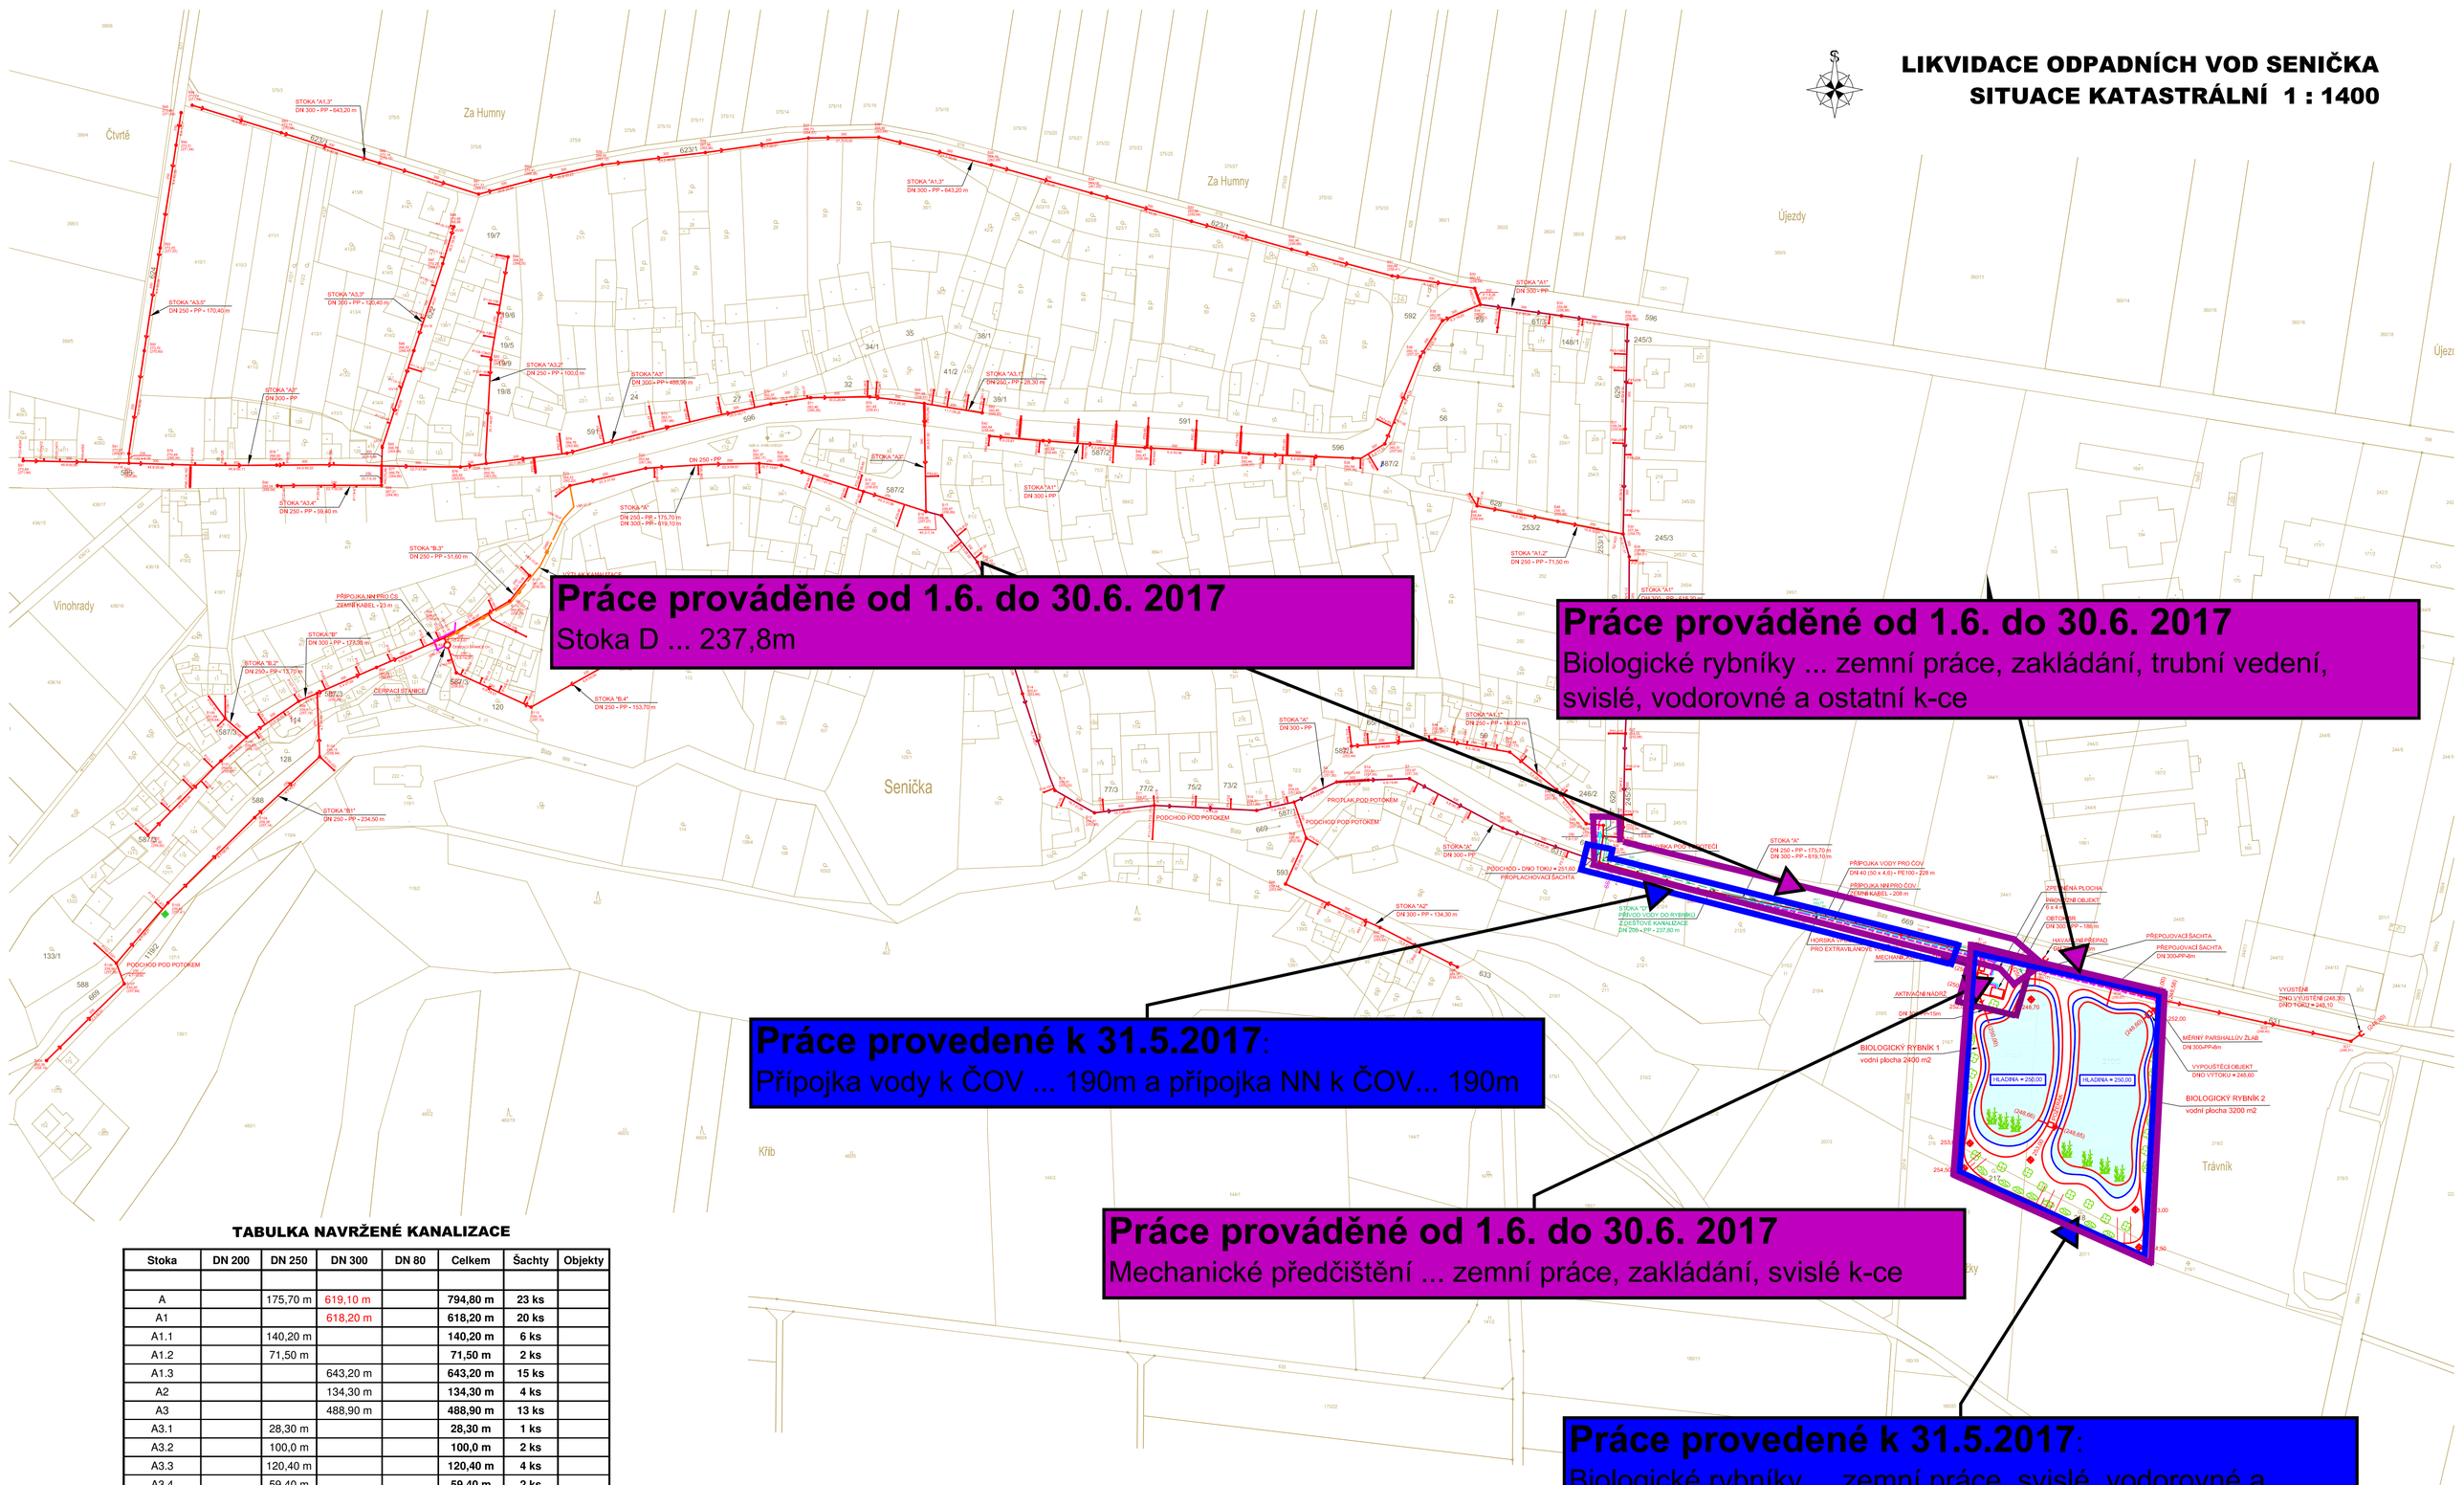

TABULKA NAVRŽENÉ KANALIZACE

Stoka	DN 200	DN 250	DN 300	DN 80	Celkem	Šachty	Objekty
A		175,70 m	619,10 m		**794,80 m**	**23 ks**	
A1			618,20 m		**618,20 m**	**20 ks**	
A1.1		140,20 m			**140,20 m**	**6 ks**	
A1.2		71,50 m			**71,50 m**	**2 ks**	
A1.3			643,20 m		**643,20 m**	**15 ks**	
A2			134,30 m		**134,30 m**	**4 ks**	
A3			488,90 m		**488,90 m**	**13 ks**	
A3.1		28,30 m			**28,30 m**	**1 ks**	
A3.2		100,0 m			**100,0 m**	**2 ks**	
A3.3		120,40 m			**120,40 m**	**4 ks**	
A3.4		59,40 m			**59,40 m**	**2 ks**	
A3.5			170,40 m		**170,40 m**	**5 ks**	
B			177,30 m		**177,30 m**	**7 ks**	
B1		234,50 m			**237,50 m**	**6 ks**	
B2		13,70 m			**13,70 m**	**1 ks**	
B3		51,60 m			**51,60 m**	**2 ks**	
B4		153,70 m			**153,70 m**	**4 ks**	
obtok BR			186,00 m		**186,00 m**	**2 ks**	**PŠ 2 ks**
rozvody ČOV			45,00 m		**45,00 m**		
výtlak z ČS				103,90 m	**103,90 m**		**ČS 1 ks**
D	237,80 m				**237,80 m**	**2 ks**	**HV 1ks**
Celkem	**237,80 m**	**1149,0 m**	**3082,40 m**	**103,90 m**	**4573,10 m**	**121 ks**	

LEGENDA POZEMKŮ

219/7 - PARCELY KN

219/8 - PARCELY KN DOTČENÉ VÝSTAVBOU

LEGENDA NAVRŽENÝCH SÍTÍ

- PŘÍPOJKA VODY
- KANALIZACE SPLAŠKOVÁ
- VÝTLAK SPLAŠKOVÉ KANALIZACE
- DEŠŤOVÁ VODA DO RYBNÍKŮ
- PŘÍPOJKA NN

LEGENDA VEGETAČNÍCH ÚPRAV

- STROMY
- KEŘE
- LITORÁL

SEZNAM OBJEKTŮ

- SO 01 - KANALIZACE
- SO 02 - KANALIZAČNÍ PŘÍPOJKY
- SO 03 - ČERPACÍ STANICE
- SO 04 - PŘÍPOJKY NN k ČS a ČOV
- SO 05 - ČISTÍRNA ODPADNÍCH VOD
  - 05.1 - MECHANICKO-BIOLOGICKÉ PŘEDČIŠTĚNÍ
  - 05.2 - BIOLOGICKÉ RYBNÍKY
  - 05.3 - PROVOZNÍ OBJEKT
  - 05.4 - PŘÍPOJKA VODY
  - 05.5 - VEGETAČNÍ ÚPRAVY

VÝŠKOVÝ SYSTÉM: Balt p.v.
SOUŘADNICOVÝ SYSTÉM: JTSK

AQUAPLAN
tel.: 581-772592
NAVRHL: ing. Petr KUDA Národních hrdinů 912 - 751 31 LIPNÍK n.B.

AKCE:	LIKVIDACE ODPADNÍCH VOD SENIČKA
INVESTOR:	OBEC SENIČKA - okres OLOMOUC - kraj OLOMOUCKÝ
MĚŘÍTKO:	1 : 1400
FORMÁT:	8 A4
DATUM:	12/2015
STUPEŇ:	DRS
Č.KOPIE:	
ZAK.Č.	15515931/713 - C.2

LIKVIDACE ODPADNÍCH VOD SENIČKA
SITUACE KATASTRÁLNÍ