




LIKVIDACE ODPADNÍCH VOD SENIČKA SITUACE KANALIZACE - VÝCHOD 1 : 700

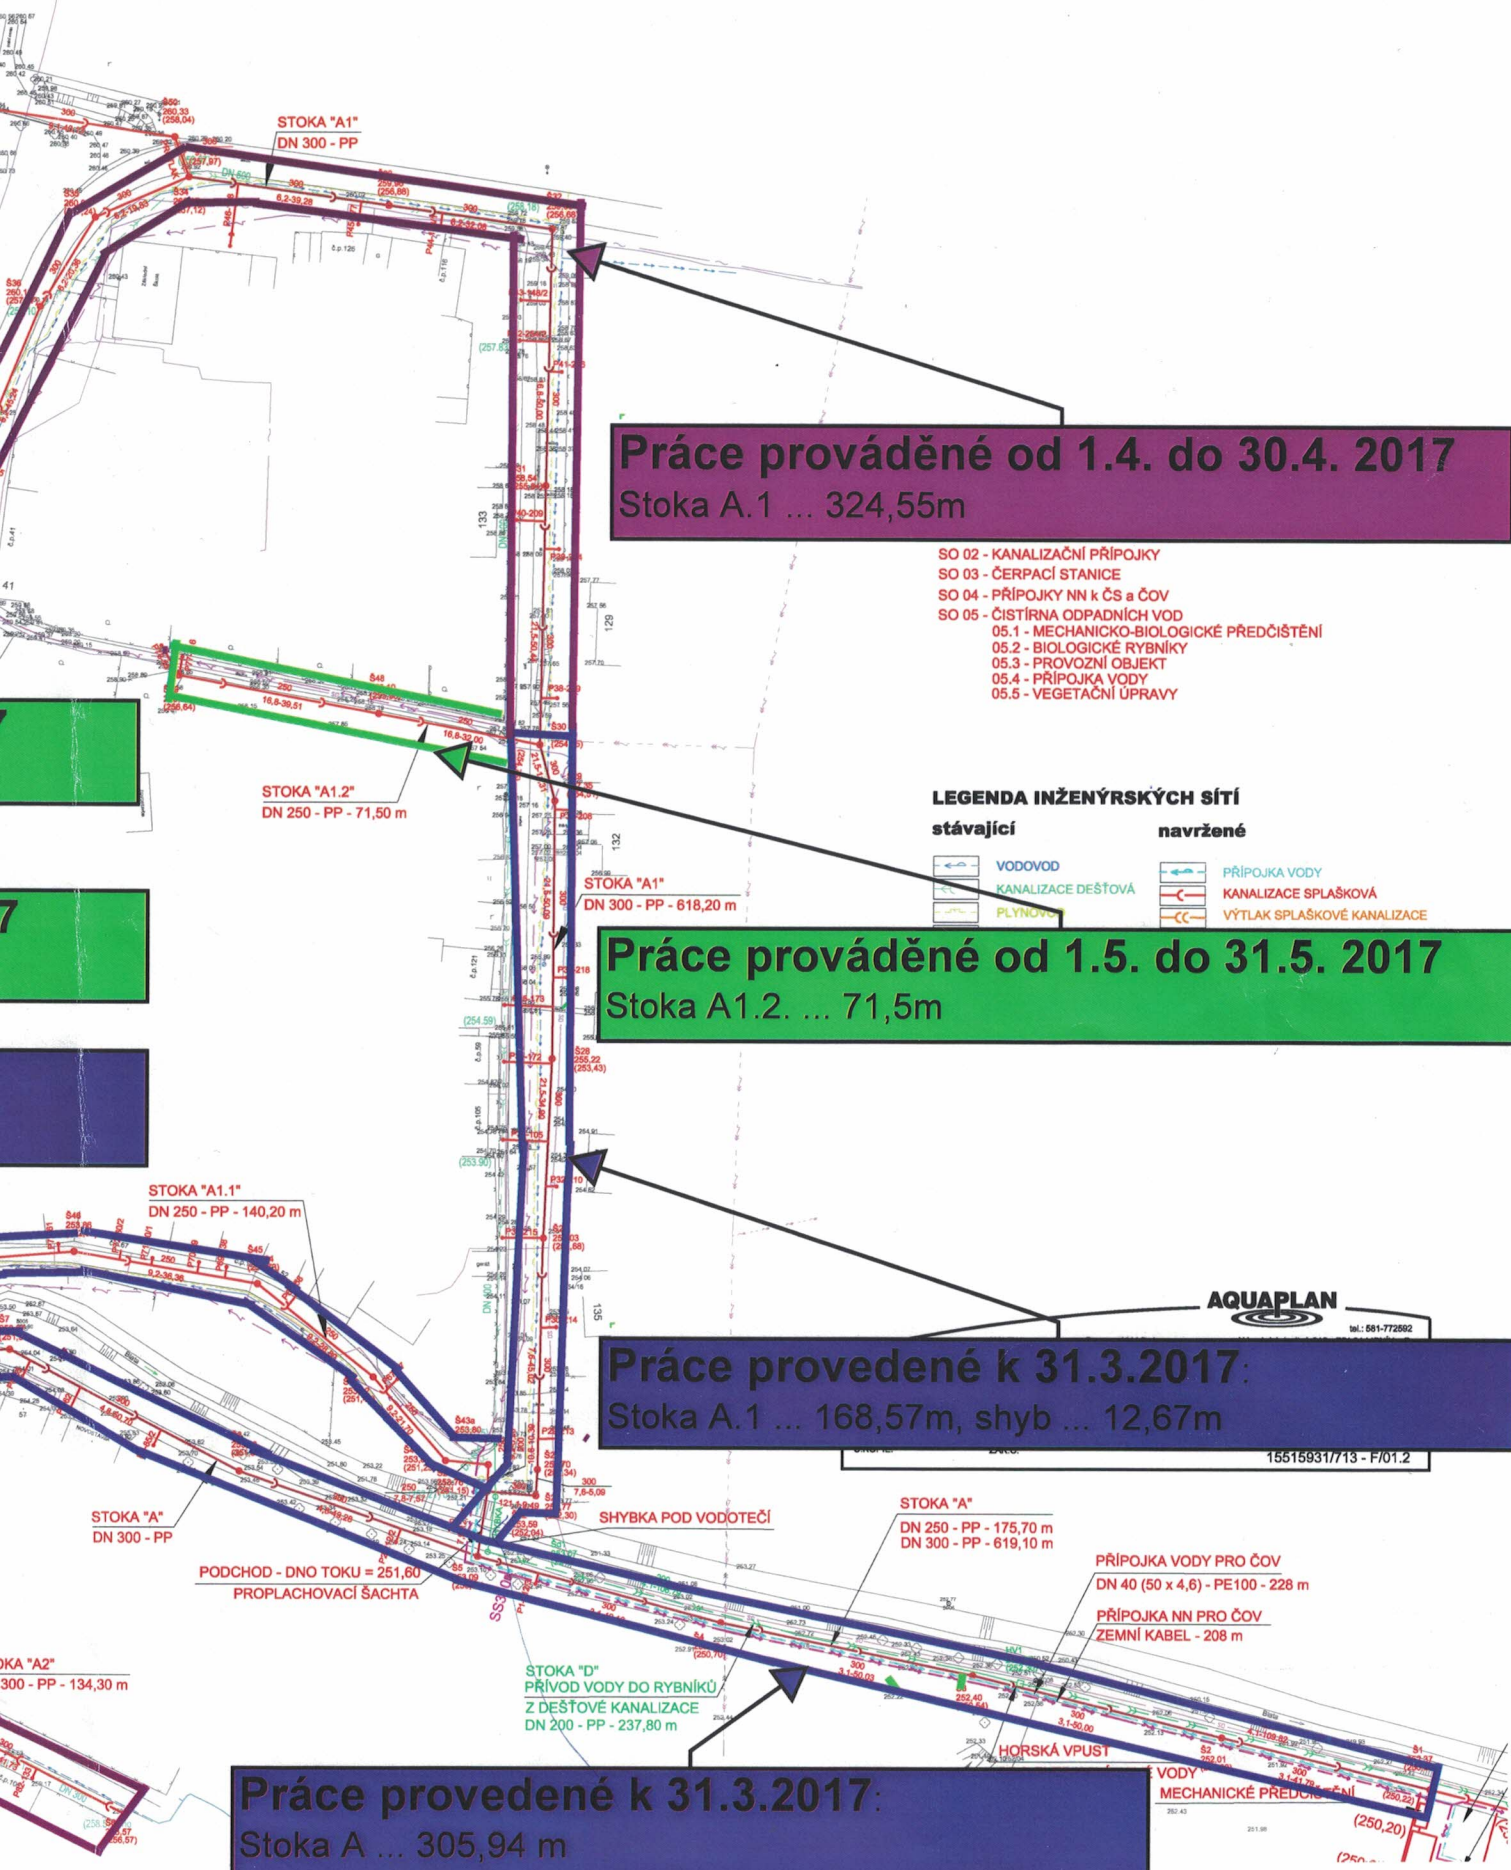

Práce prováděné od 1.4. do 30.4. 2017
Stoka A.1 ... 324,55m

- SO 02 - KANALIZAČNÍ PŘÍPOJKY
- SO 03 - ČERPAČÍ STANICE
- SO 04 - PŘÍPOJKY NN k ČS a ČOV
- SO 05 - ČISTÍRNA ODPADNÍCH VOD
 - 05.1 - MECHANICKO-BIOLOGICKÉ PŘEDČIŠTĚNÍ
 - 05.2 - BIOLOGICKÉ RYBNÍKY
 - 05.3 - PROVOZNI OBJEKT
 - 05.4 - PŘÍPOJKA VODY
 - 05.5 - VEGETAČNÍ ÚPRAVY

LEGENDA INŽENÝRSKÝCH SÍTÍ

stávající		navržené	
	VODOVOD		PŘÍPOJKA VODY
	KANALIZACE DEŠŤOVÁ		KANALIZACE SPLAŠKOVÁ
	PLYNOVOD		VÝTLAK SPLAŠKOVÉ KANALIZACE

Práce prováděné od 1.5. do 31.5. 2017
Stoka A1.2 ... 71,5m

Práce provedené k 31.3.2017:
Stoka A.1 ... 168,57m, shybka ... 12,67m



15515931/713 - F/01.2

Práce provedené k 31.3.2017:
Stoka A ... 305,94 m

PŘÍPOJKA VODY PRO ČOV
DN 40 (50 x 4,6) - PE100 - 228 m

PŘÍPOJKA NN PRO ČOV
ZEMNÍ KABEL - 208 m

HORSKÁ VPUSŤ

VODY
MECHANICKÉ PŘEDČIŠTĚNÍ