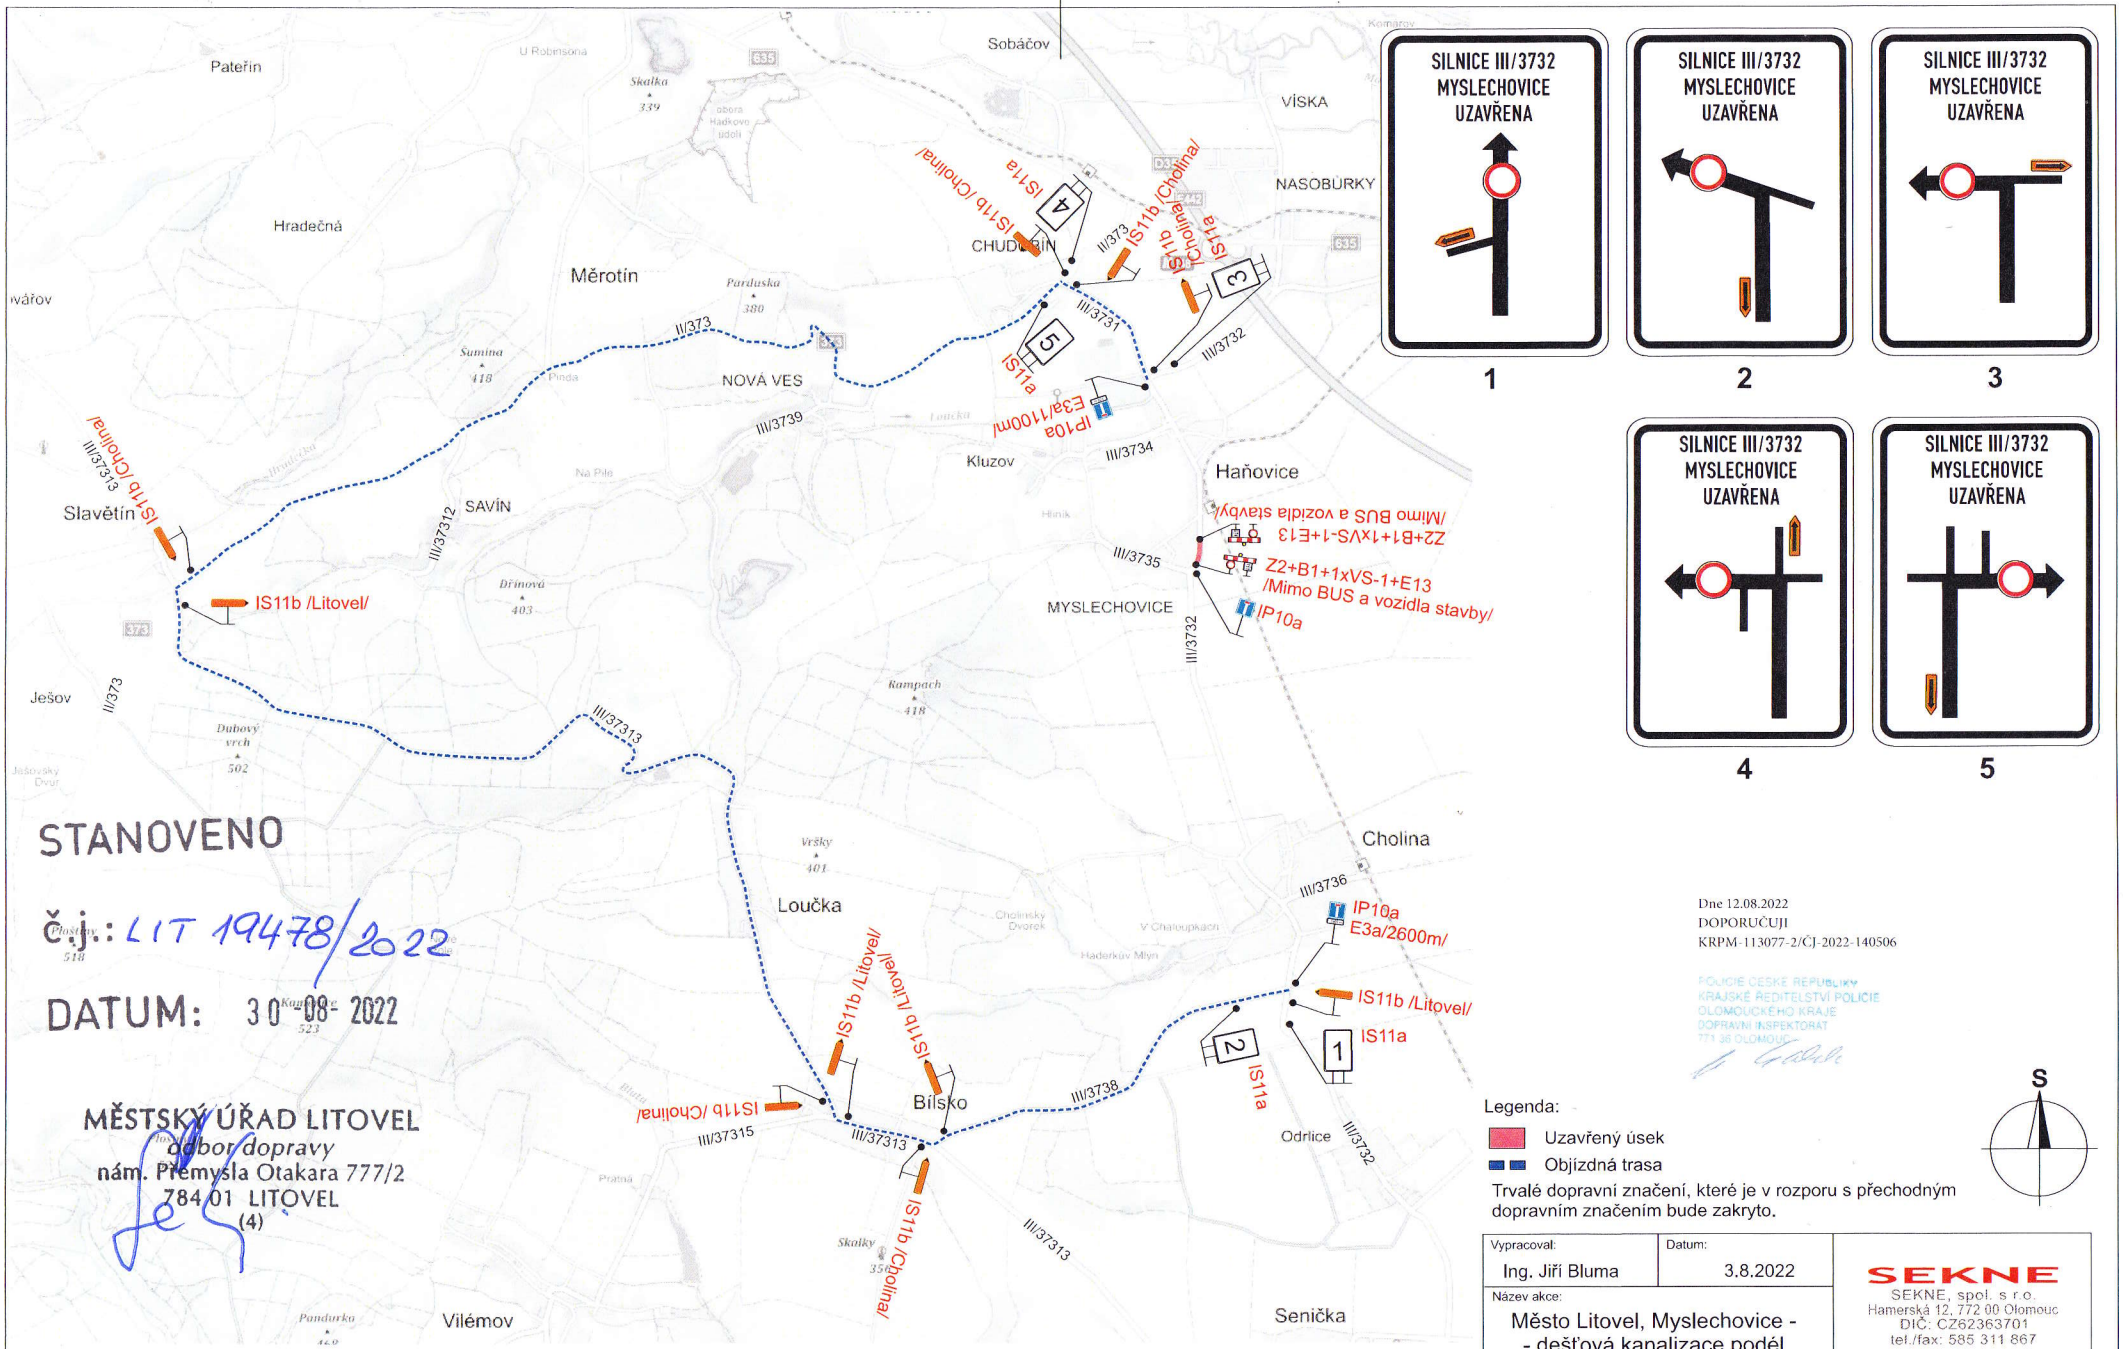

SILNICE III/3732 MYSLECHOVICE UZAVŘENA

1

SILNICE III/3732 MYSLECHOVICE UZAVŘENA

2

SILNICE III/3732 MYSLECHOVICE UZAVŘENA

3

SILNICE III/3732 MYSLECHOVICE UZAVŘENA

4

SILNICE III/3732 MYSLECHOVICE UZAVŘENA

5

STANOVENO

Č.j.: LIT 19478/2022

DATUM: 30-08-2022

MĚSTSKÝ ÚŘAD LITOVEL
odbor dopravy
nám. Přemysla Otakara 777/2
784 01 LITOVEL
(4)

Dne 12.08.2022
DOPORUČUJI
KRPM-113077-2/ČJ-2022-140506

POLICIE ČESKÉ REPUBLIKY
KRAJSKÉ ŘEDITELSTVÍ POLICIE
OLOMOUCKÉHO KRAJE
DOPRAVNÍ INSPEKTORÁT
771 36 OLOMOUC

Legenda:

- Uzavřený úsek
- Objízdná trasa

Trvalé dopravní značení, které je v rozporu s přechodným dopravním značením bude zakryto.

S

Vypracoval: Ing. Jiří Bluma	Datum: 3.8.2022	SEKNE, spol. s r.o. Hamerská 12, 772 00 Olomouc DIČ: CZ62363701 tel./fax: 585 311 867	
Název akce: Město Litovel, Myslechovice - - dešťová kanalizace podél silnice III/3732			
Název objektu: Přechodné dopravní značení		Formát: 2xA4	Č. výkresu: 1
Příloha: Úplná uzavírka sil. III/3732 Myslechovice			Č. soupravy: